
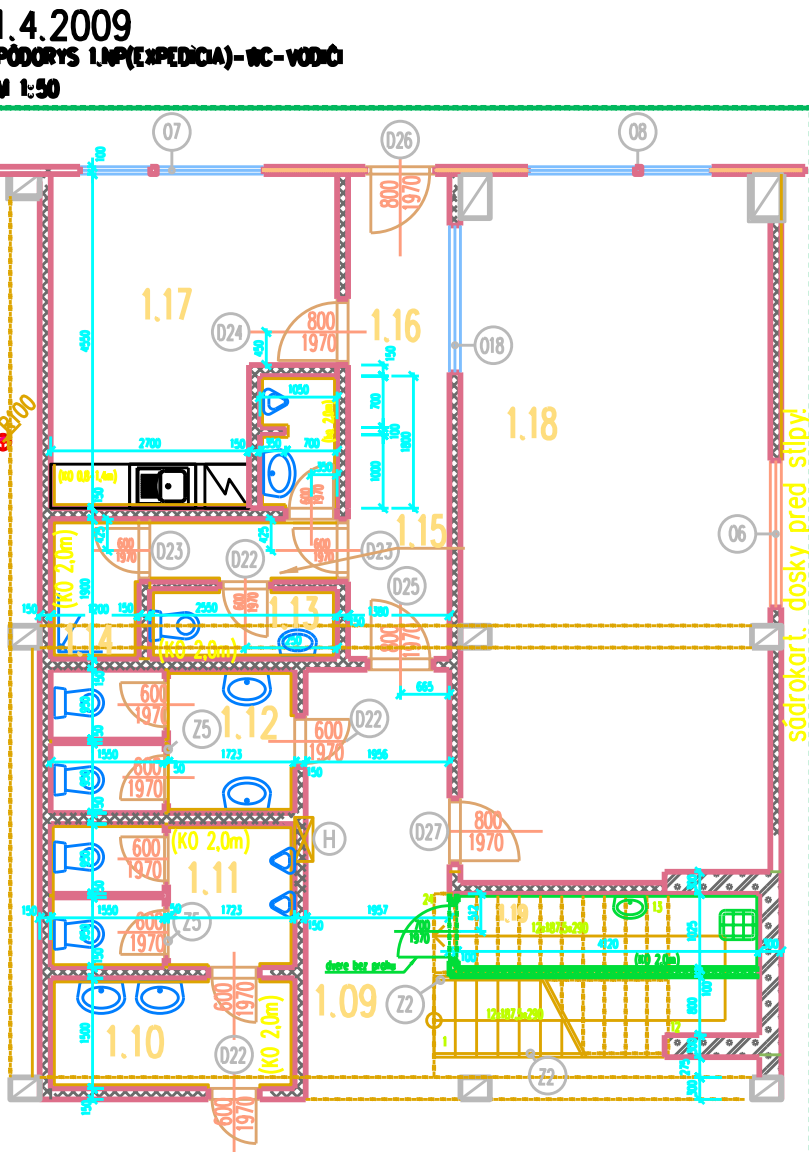


PODORYS 1.NP
M 1:150

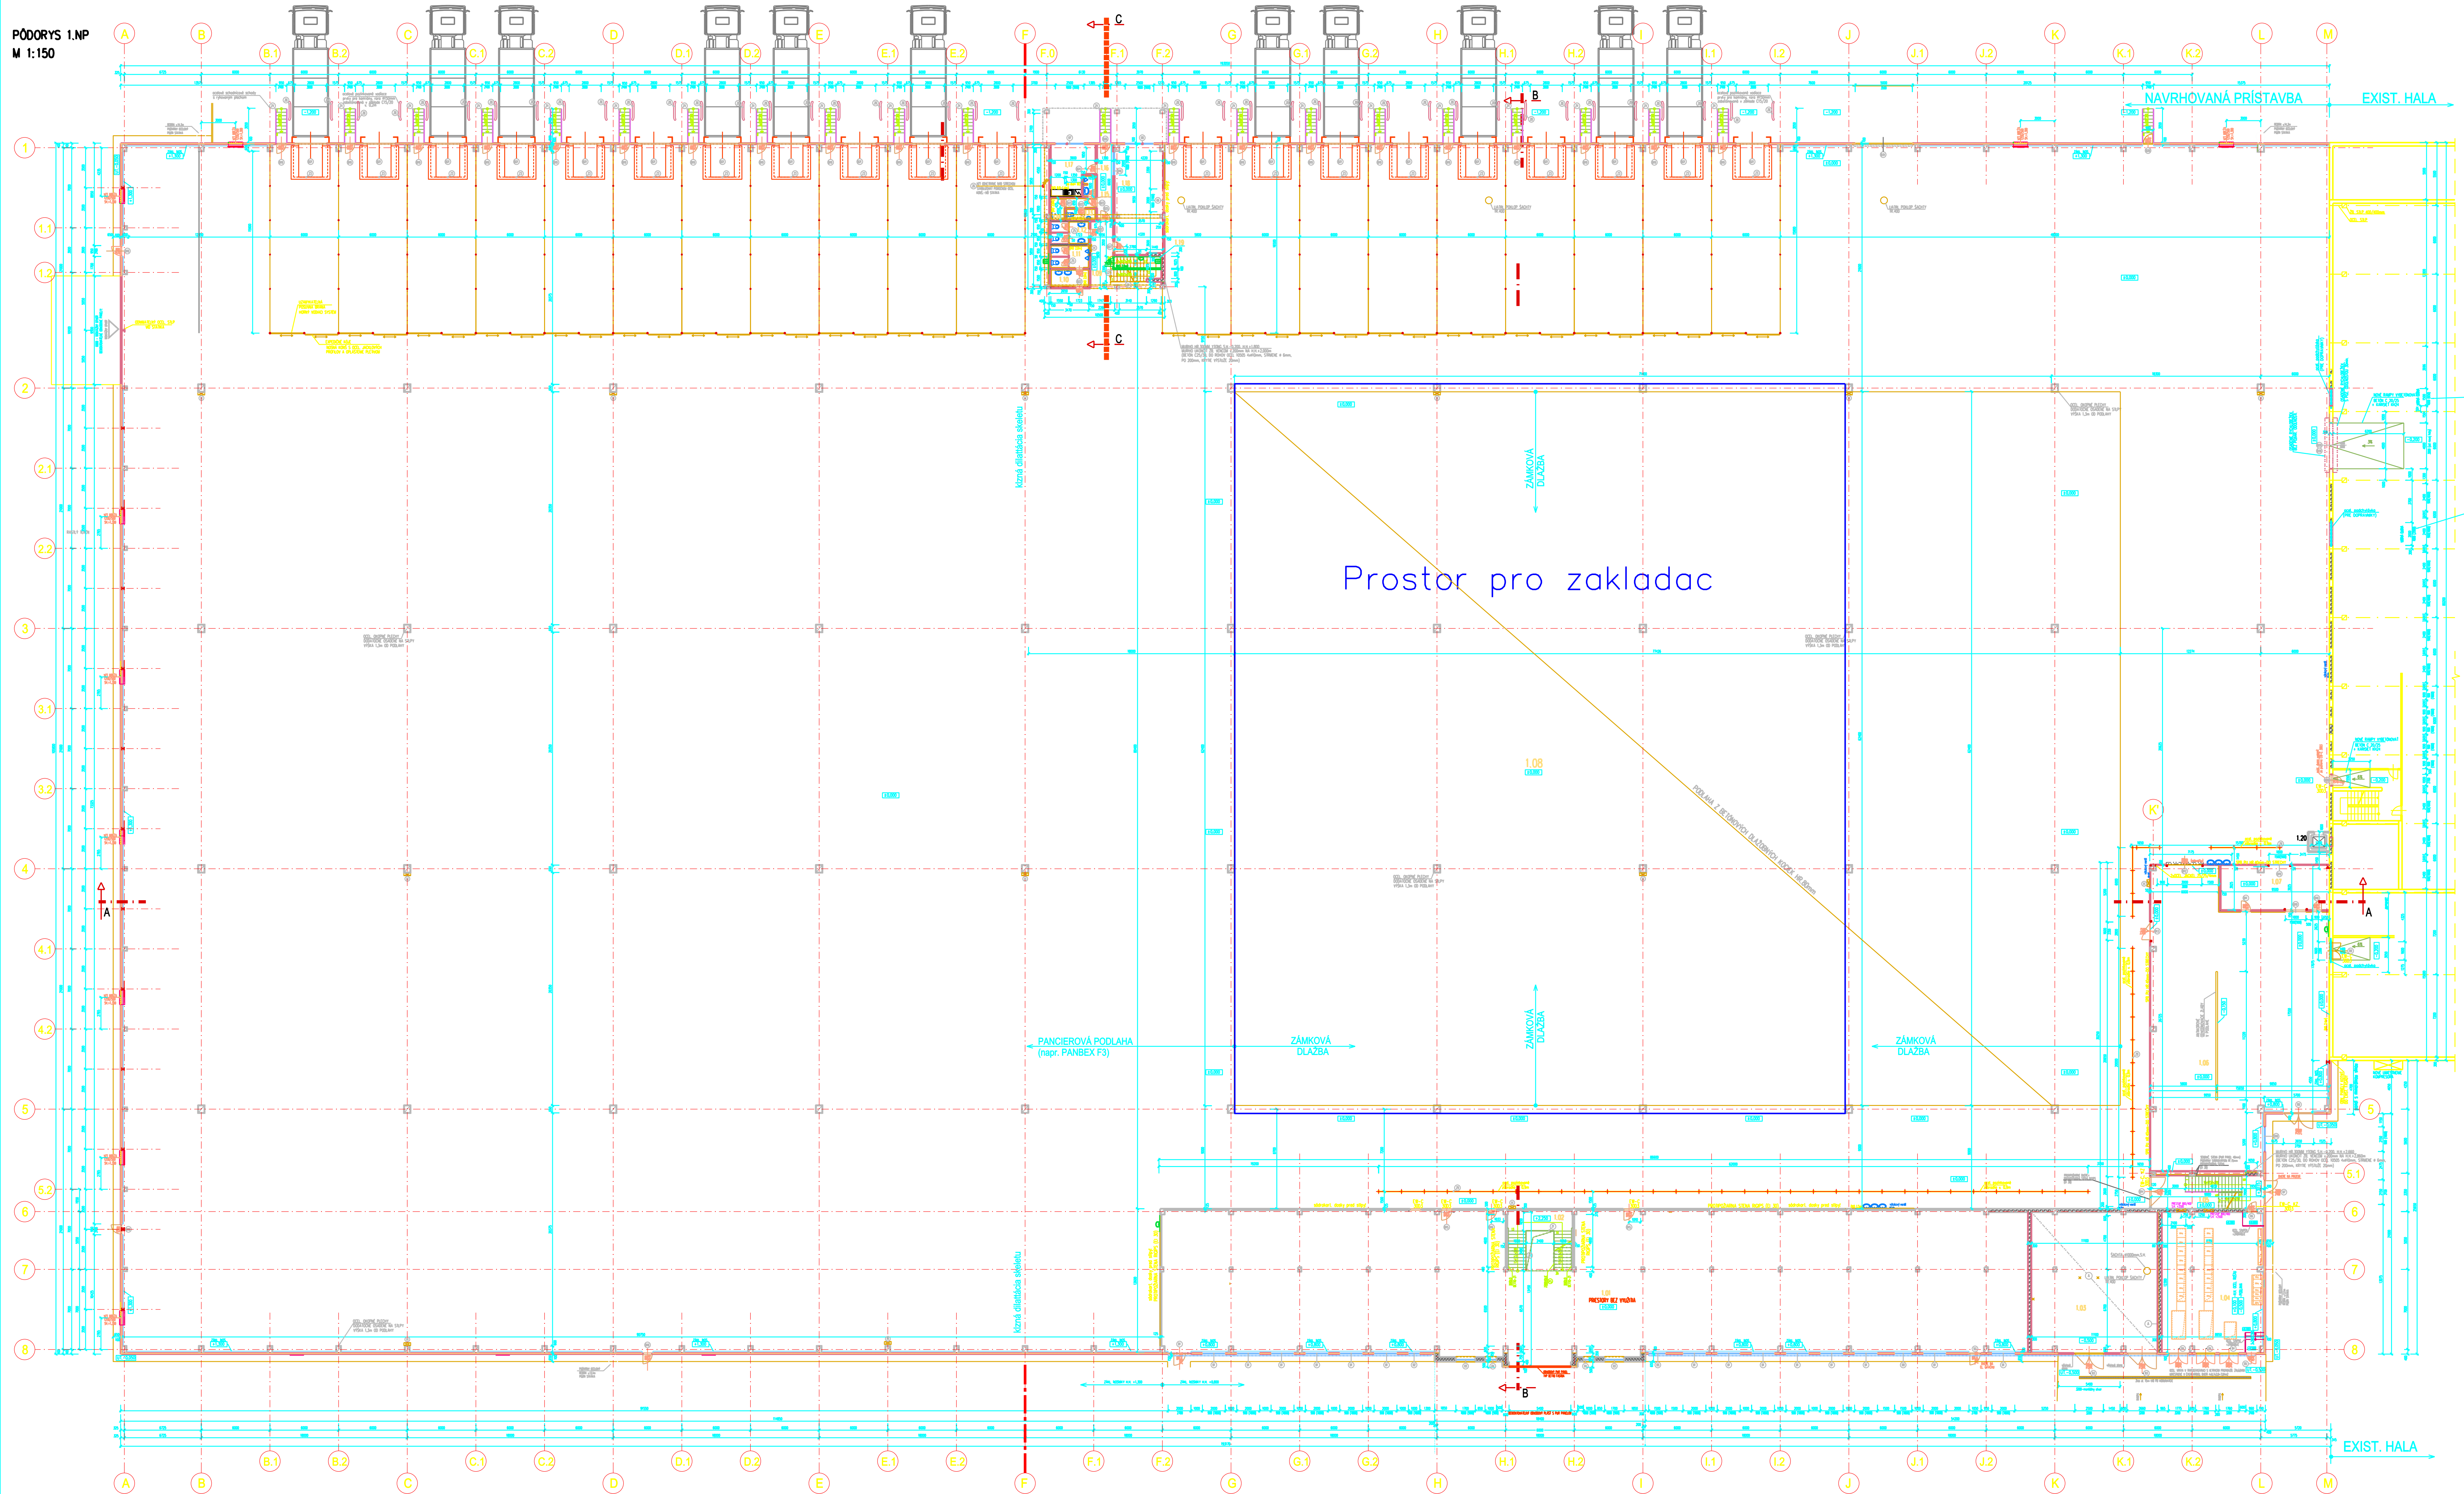

30.3.2009







SO 01-2 ADMINISTRATÍVNO-PREVAZKOVÝ VYSTAVOK

Meno: PÓDORYS 1.NP

Mierka: 1:150

Číslo: 1